


開放廊下

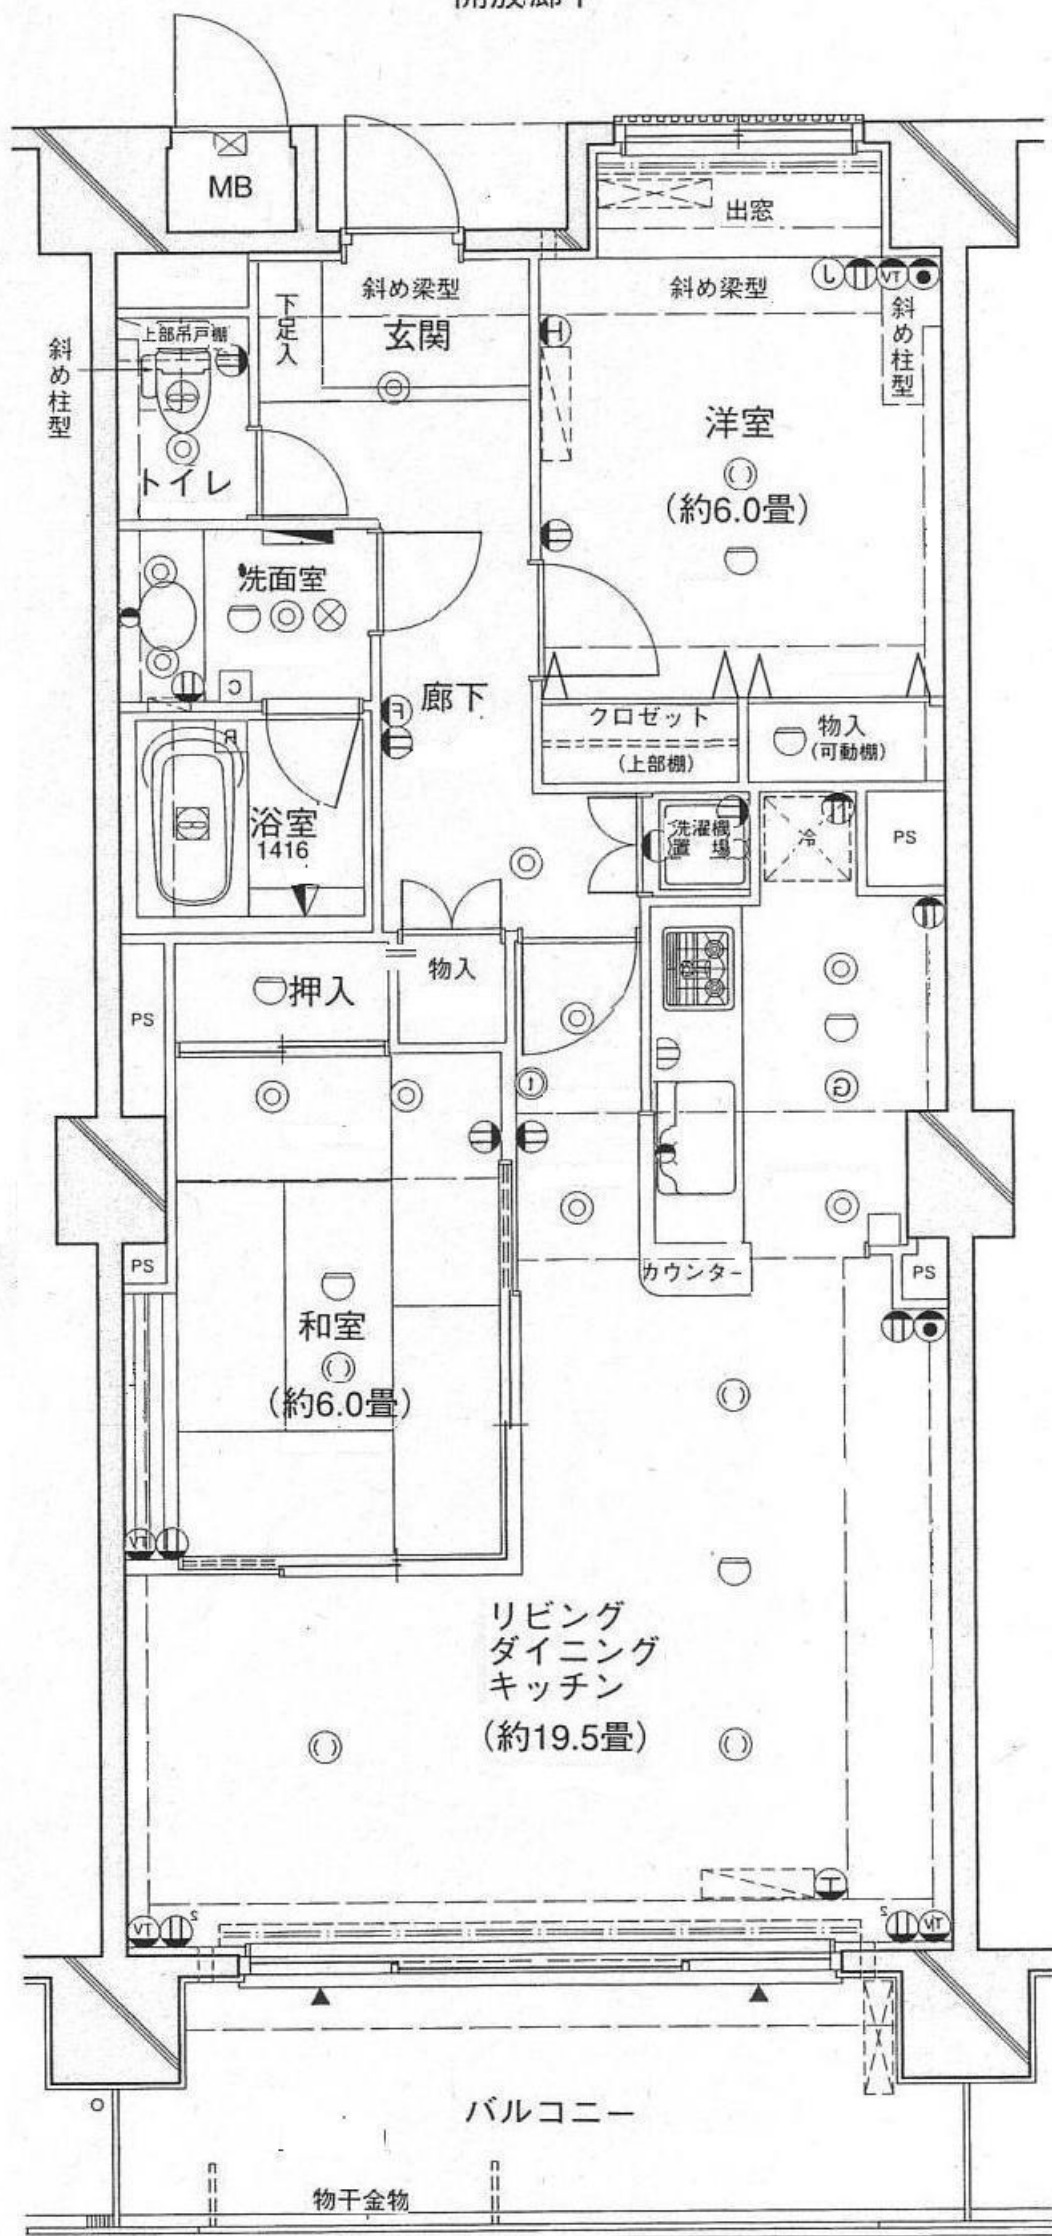

● 図面と現況が相違する場合は現況優先とします。

● 内見の際は事前にご連絡下さい。

